

CÂMARA MUNICIPAL DE IJACI

Legislatura 2021 / 2024

PROJETO DE LEI N.º 38 /2024

DENOMINA AVENIDA E RUAS DO LOTEAMENTO PORTAL DA PRAIA.

A Câmara Municipal aprova:

Art. 1º. Ficam a avenida e ruas do Loteamento Portal da Praia, conforme croqui que é parte integrante desta lei, assim denominadas:

I – A Avenida I que se localiza na entrada do loteamento denominar-se-á Avenida Vereador Odon Viana da Costa;

II – A Rua número 01 denominar-se-á Rua Leomárcio Viana da Costa;

III – A Rua número 02 denominar-se-á Rua Iracema Viana da Costa;

IV – A Rua número 03 denominar-se-á Rua Maria Angélica Costa Leite Viana;

V – A Rua número 04 denominar-se-á Rua Saide Boueri Viana;

VI – A Rua número 05 denominar-se-á Rua Ernesto Afonso da Costa;

VII – A Rua número 06 denominar-se-á Rua José Wagner Viana;


VIII – A Rua número 07 denominar-se-á Rua Henriqueta Viana da Costa;


IX – A Rua número 08 denominar-se-á Rua Ely Viana da Costa;

Art. 2º. Fica estipulado o prazo de 90 (noventa) dias, a partir da publicação desta Lei, para que o Executivo Municipal proceda a confecção de placas contendo o nome da avenida e ruas denominadas nesta Lei, bem como a proceda a comunicação às concessionárias de energia elétrica, de telefonia fixa, abastecimento de água e coleta de esgotos, Empresa Brasileira de Correios e telégrafos, Cartório de Registro de Imóveis da Comarca e aos moradores e proprietários de imóveis nelas situados.

Art. 3º. Esta Lei entra em vigor na data de sua publicação.

Câmara Municipal de Ijaci, 28 de outubro de 2024.

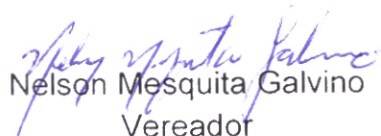
Nelson Mesquita Galvino
Vereador

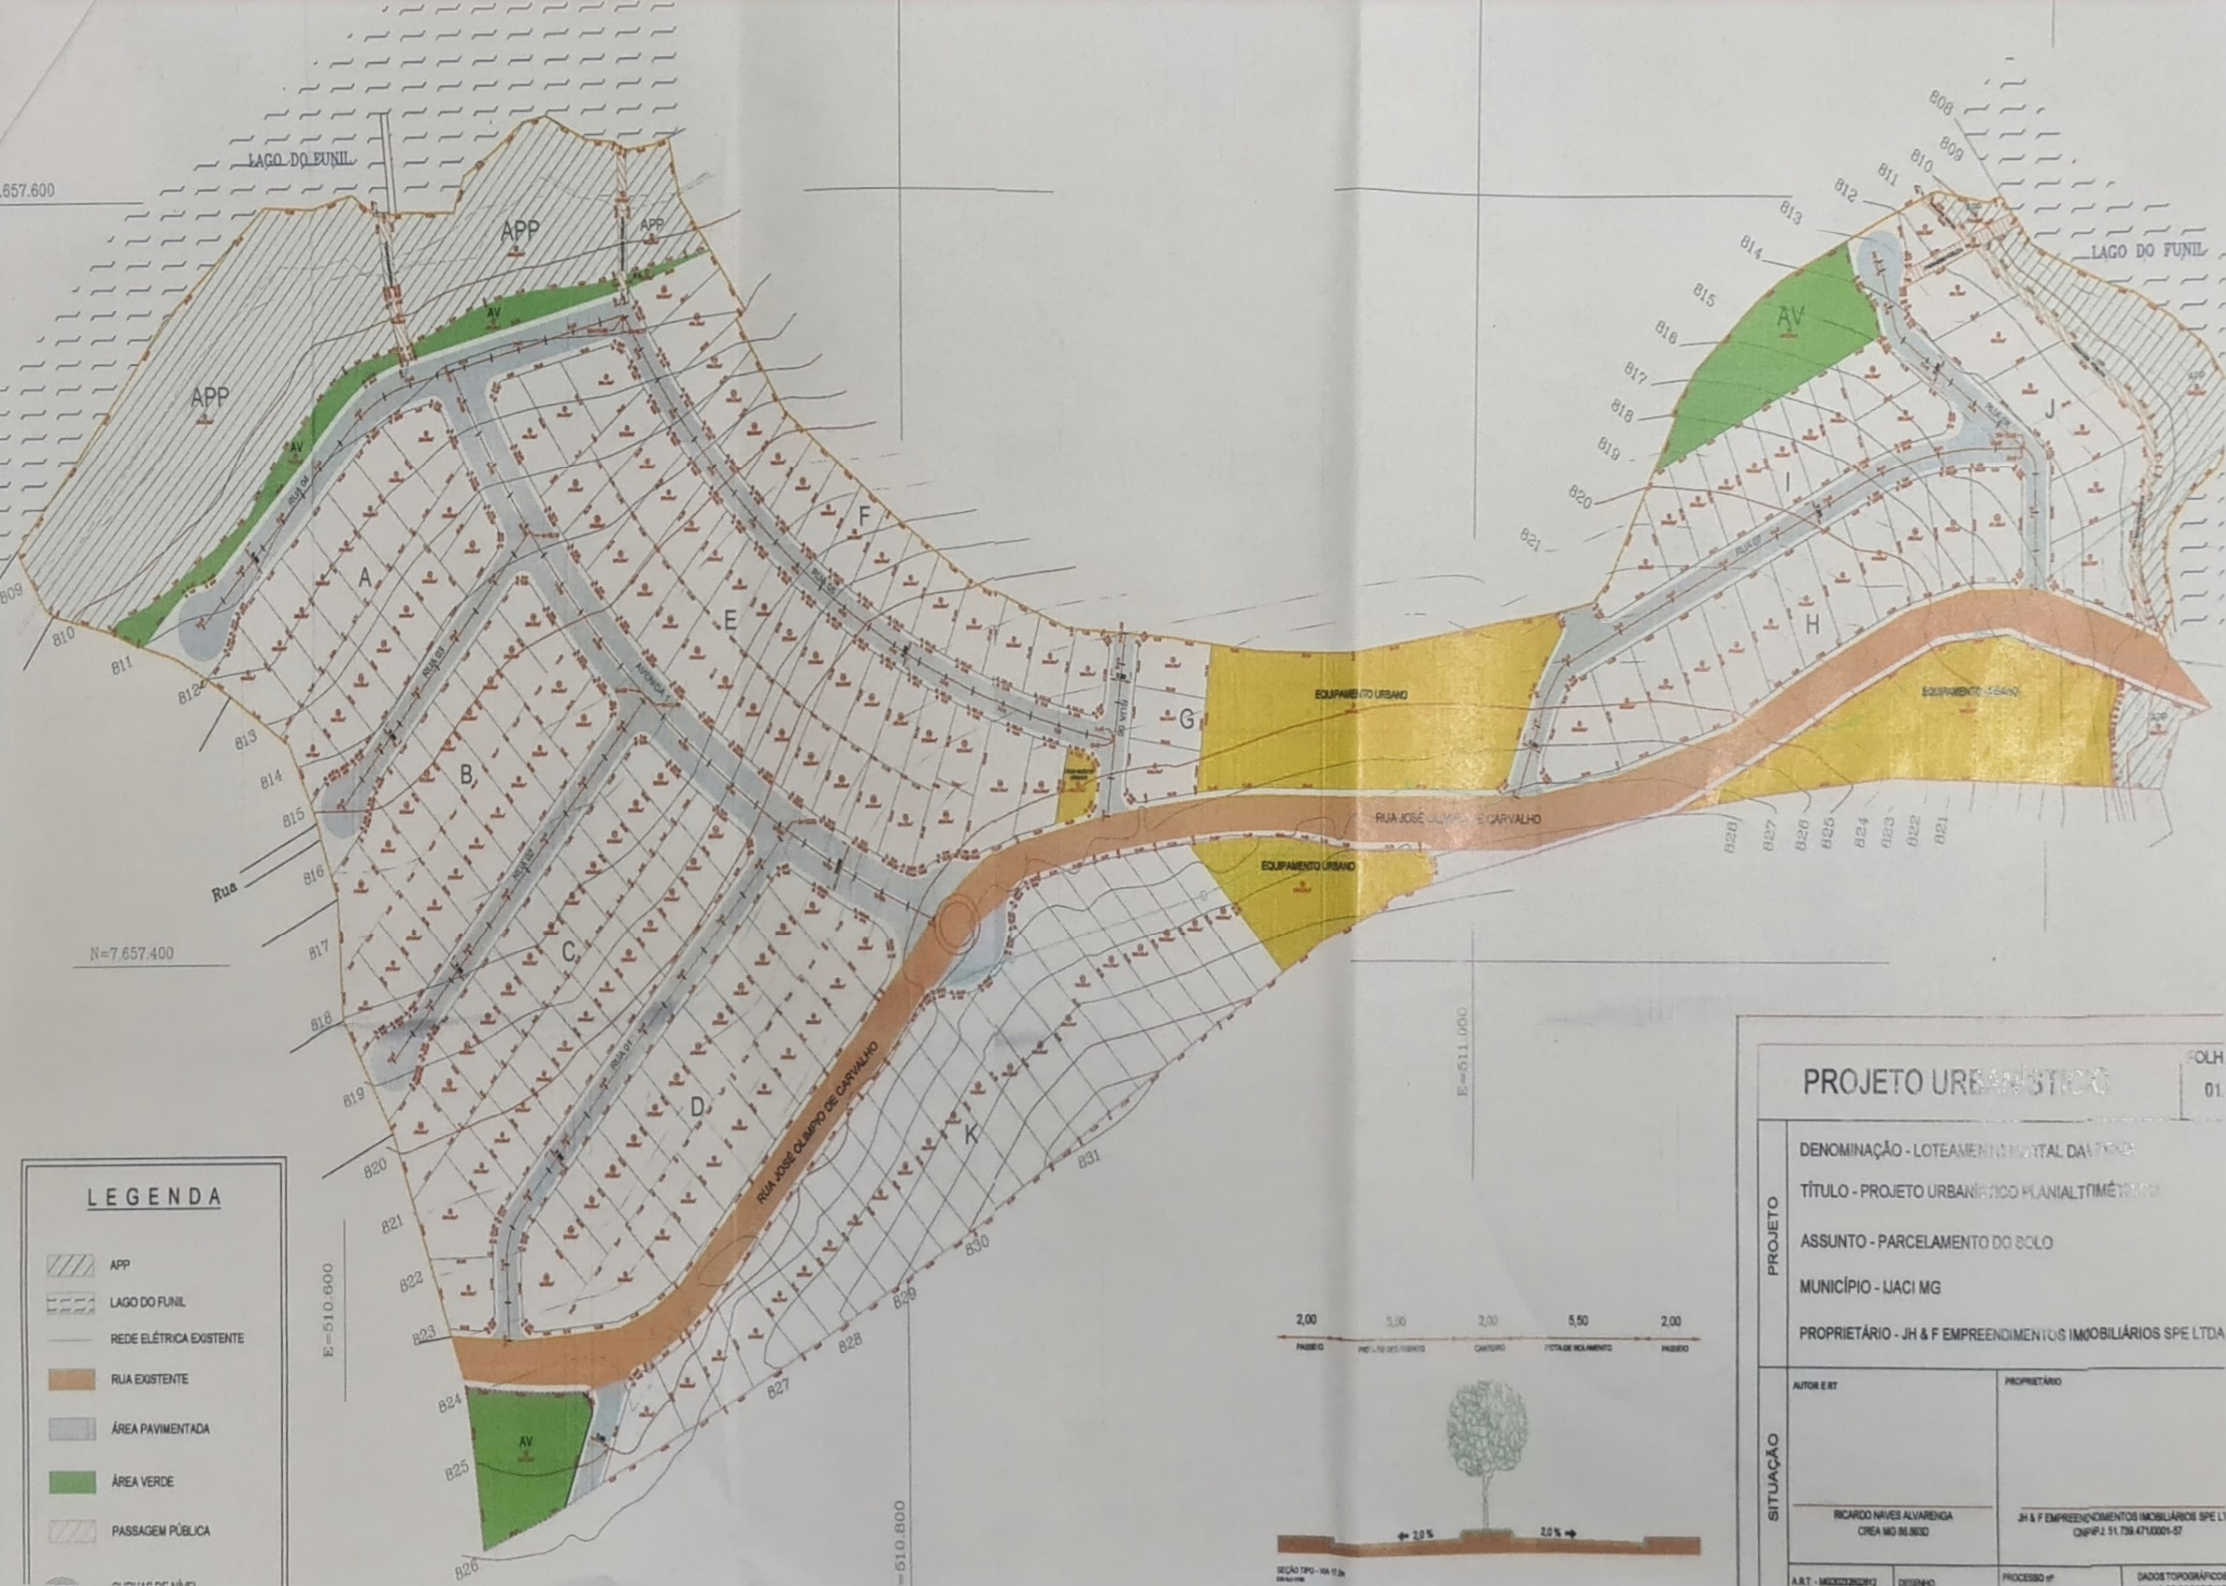

LEGENDA

- APP
- LAGO DO FUNIL
- REDE ELÉTRICA EXISTENTE
- RUA EXISTENTE
- ÁREA PAVIMENTADA
- ÁREA VERDE
- PASSAGEM PÚBLICA
- CURVAS DE NÍVEL

PROJETO URBANÍSTICO

FOLH
01.

DENOMINAÇÃO - LOTEAMENTO URBANO DA FASE

TÍTULO - PROJETO URBANÍSTICO PLANALTIMÉTRICO

ASSUNTO - PARCELAMENTO DO SOLO

MUNICÍPIO - UACI MG

PROPRIETÁRIO - JH & F EMPREENDIMENTOS IMOBILIÁRIOS SPE LTDA

PROJETO

SITUAÇÃO

AUTOR E RT

PROPRIETÁRIO

RICARDO NUNES ALVARENGA
CREA MG 06.000

JH & F EMPREENDIMENTOS IMOBILIÁRIOS SPE LTDA
CNPJ 11.759.471/0001-57

A.R.T. - MENSURAÇÃO

DESENHO

PROCESSO Nº

DADOS TOPOGRÁFICOS